PRODUCED BY AN AUTODESK EDUCATIONAL PRODUCT

# แผนที่สังเขป

## โครงการปรับปรุงถนนสายบางกะพ้อม

โดยทำการปูผิวจราจรแอสฟัลท์ติกคอนกรีต ขนาดผิวจราจรกว้างประมาณ 5.00 เมตร ยาวประมาณ 786 เมตร

หรือรวมพื้นที่ไม่น้อยกว่า 3,930 ตารางเมตร พร้อมวางท่อระบายน้ำพร้อมบ่อพัก ตามแบบแปลนแผนผังของเทศบาลตำบลอัมพวา

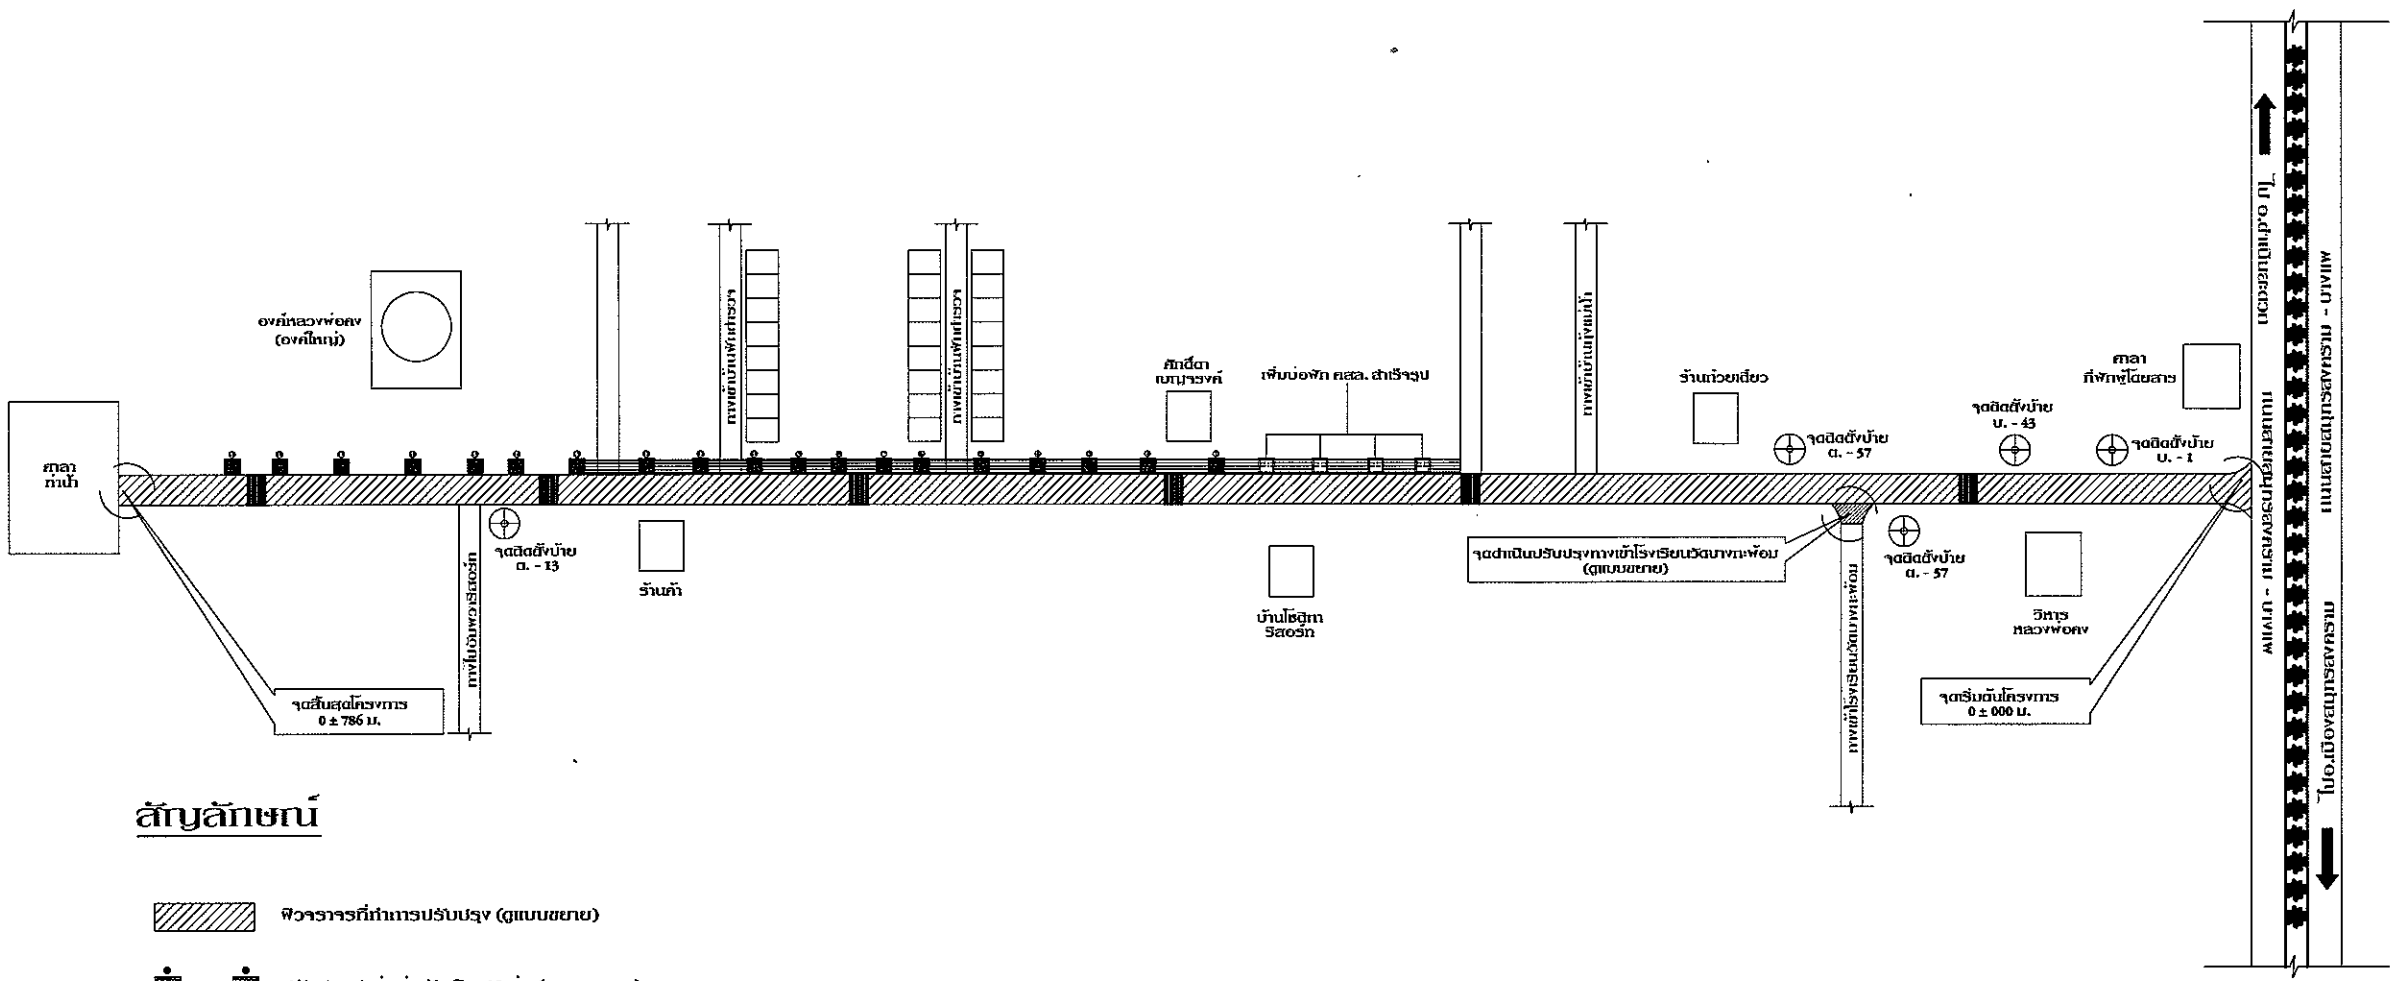


## สัญลักษณ์

- ผิวจราจรที่ทำการปรับปรุง (ดูแบบขยาย)
- ปรับปรุงฝาท่อบ่อพักเดิม 19 บ่อ (ดูแบบขยาย)
- บ่อพัก คสล. สำเร็จรูป 4 บ่อ พร้อมท่อระบายน้ำ คสล. คก. 0.60 ม. (ดูแบบขยาย)
- ทำรางวี คสล. ยาวประมาณ 143 เมตร (ดูแบบขยาย)
- จุดตีเส้นชะลอความเร็ว จำนวน 6 จุด (ดูแบบขยาย)
- จุดติดตั้งป้ายจราจร (ดูแบบรายละเอียดป้าย)

## หมายเหตุ

ระยะ , ตำแหน่งจุดติดตั้ง อาจปรับเปลี่ยนได้ตามความเหมาะสม
ขึ้นอยู่กับดุลยพินิจช่างควบคุมงาน

| | |
|---|---|
| ก่อสร้าง | เทศบาลตำบลอัมพวา |
| โครงการ | ปรับปรุงถนนสายบางกะพ้อม |
| อนุมัติ | (นายสุรศักดิ์ ทิญโญภาวศุทธิ์) รองนายกเทศมนตรีตำบลอัมพวา รักษาราชการแทนนายกเทศมนตรีตำบลอัมพวา |
| เห็นชอบ | (นางดวงใจ อุสายพันธ์) ปลัดเทศบาลตำบลอัมพวา |
| เห็นชอบ | (นายรวมศักดิ์ ทำธรกิตติคุณ) ผู้อำนวยการกองช่างเทศบาลตำบลอัมพวา |
| ตรวจแบบ | (นายรวมศักดิ์ ทำธรกิตติคุณ) ผู้อำนวยการกองช่างเทศบาลตำบลอัมพวา |
| สำรวจ - ออกแบบ | (นายวุฒิโกร นุตรศรี) นายช่างโยธาเทศบาลตำบลอัมพวา |
| เขียนแบบ | (นายชัยวัฒน์ นุกูลเกิด) |
| | |
| แบบแสดง | แผนที่สังเขป |
| มาตราส่วน | - : - |
| แบบเลขที่ | 4 / 2561 |
| แผ่นที่ | 1 / 8 |

PRODUCED BY AN AUTODESK EDUCATIONAL PRODUCT
PRODUCED BY AN AUTODESK EDUCATIONAL PRODUCT
PRODUCED BY AN AUTODESK EDUCATIONAL PRODUCT