



กรมการปกครอง
กระทรวงมหาดไทย

แบบมาตรฐาน

แบบก่อสร้าง
(พอประมาณข้างเดียว)

เขียน




นายพรศักดิ์ อธิธรรมคุณ
สถาปนิก ๑.๑๑๑๑ ๑๑.๑๑๑ ๑

นายอภิชาติ สุวรรณกุล
วิศวกร ๑.๑๑๑๑ ๑๑.๑๑๑ ๑

นายไพศาล บัวแดง
นายวิชา ศิษย์วิชา
นายวิชา ศิษย์วิชา

๒๘ ต.ค. ๖๕
๒

๗๑๒ - ๐๑

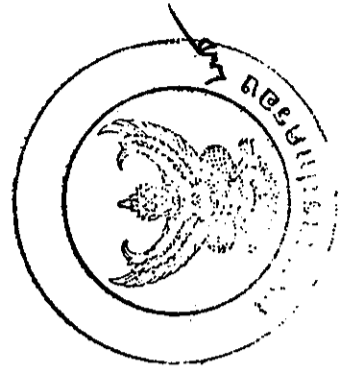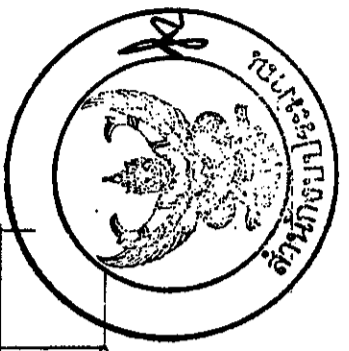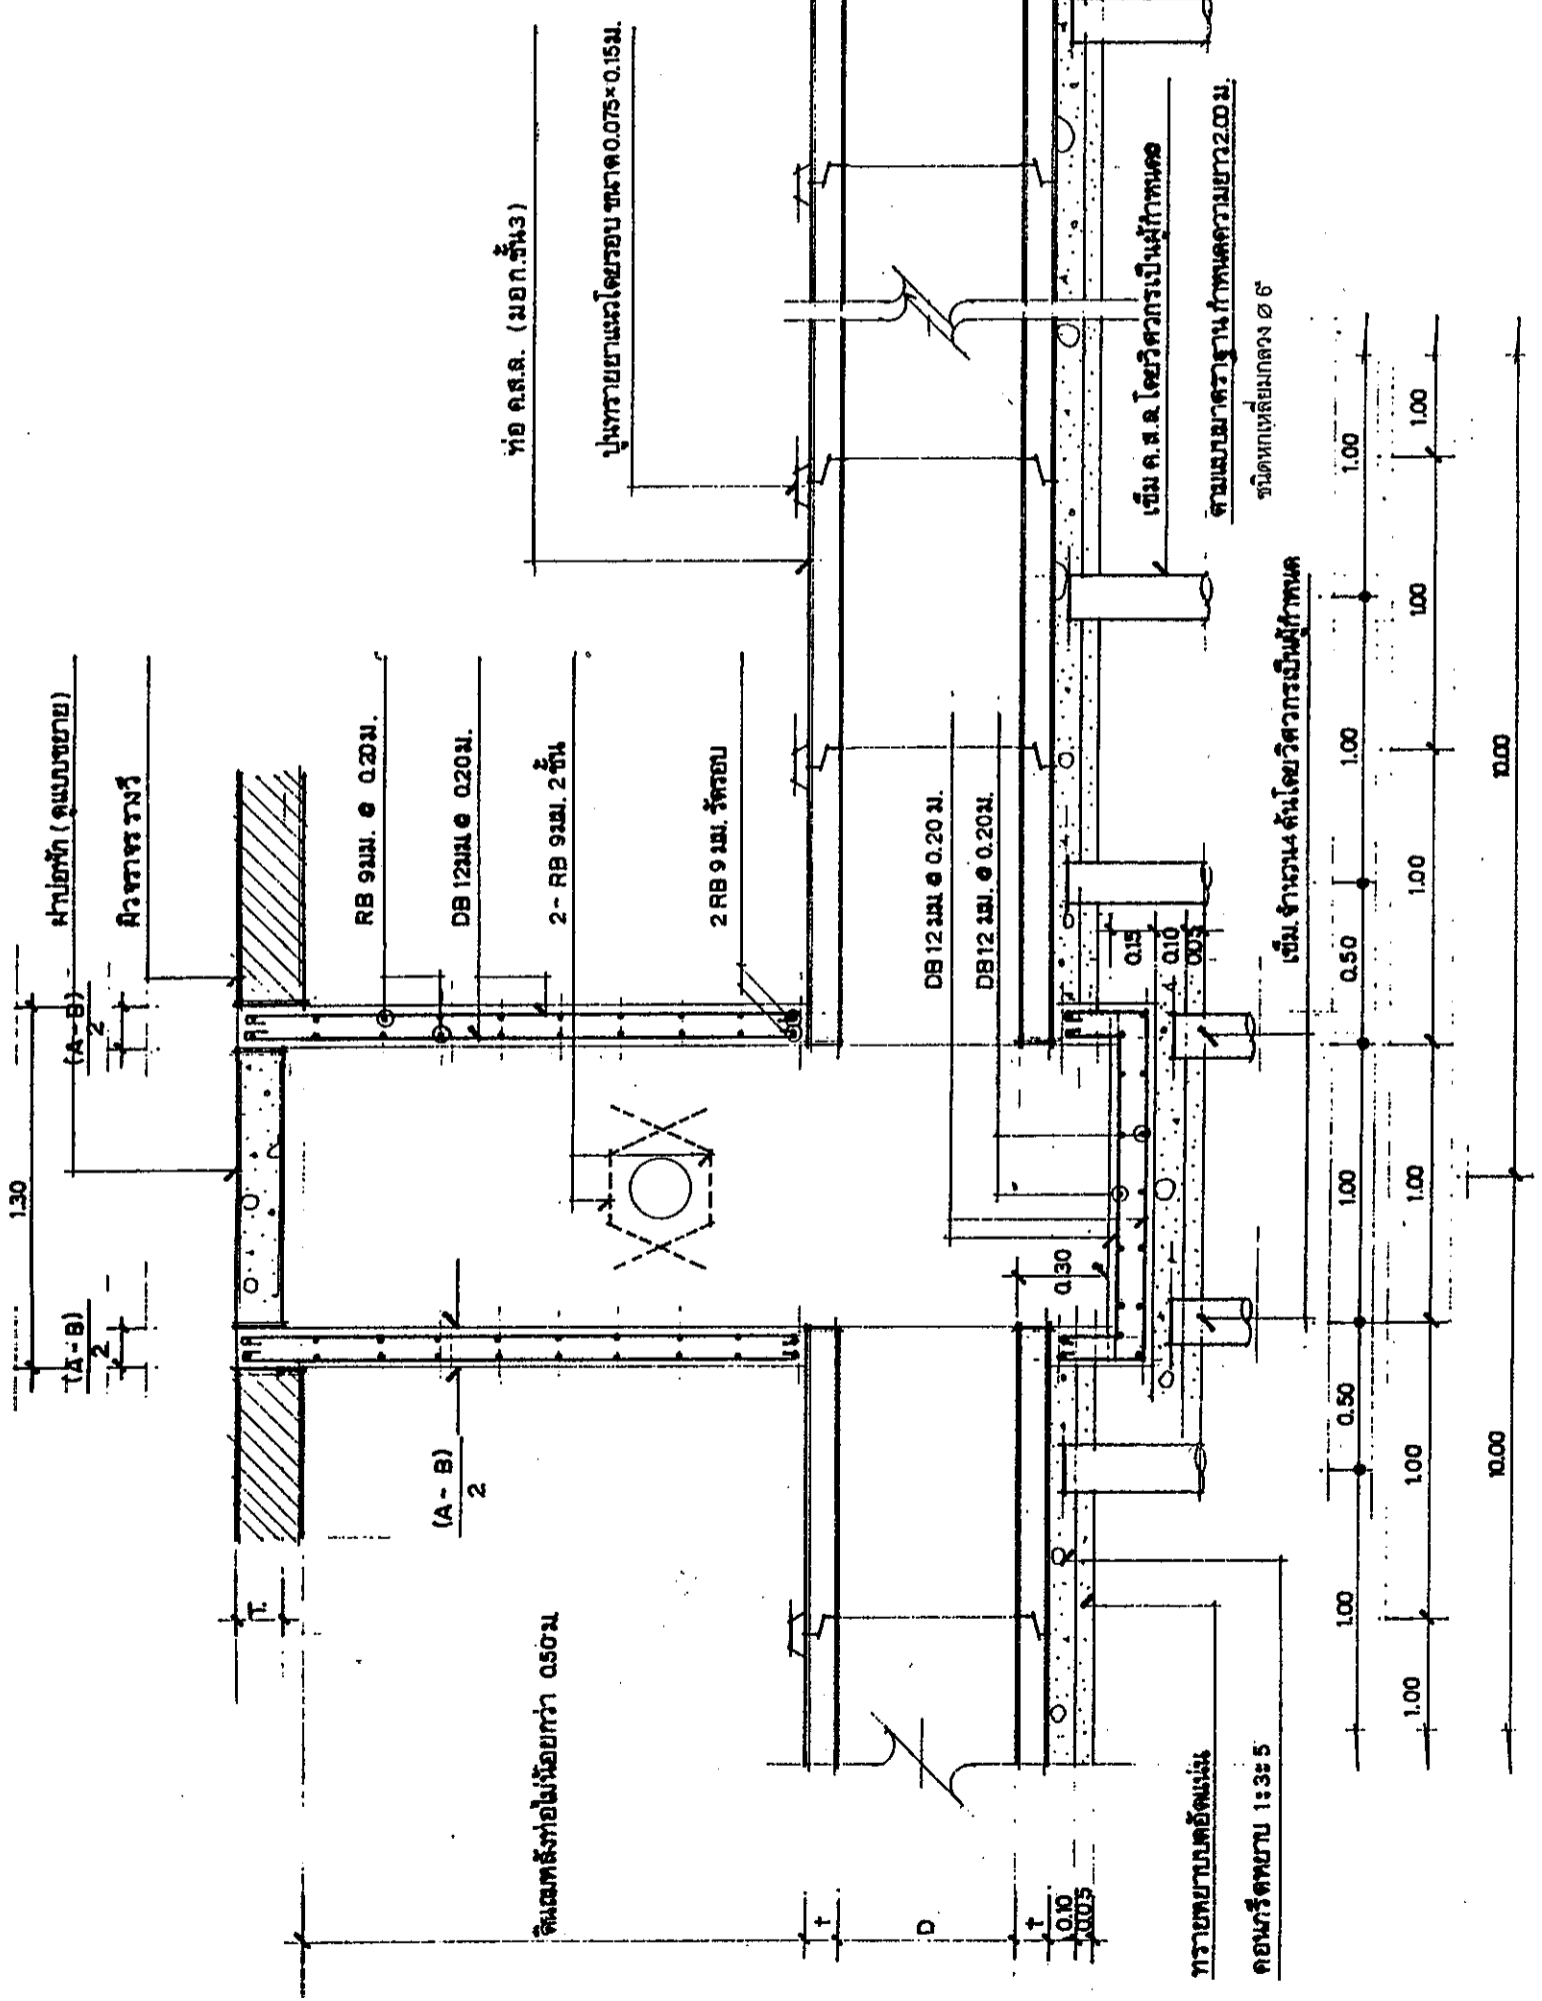

รูปตัด ๑-๑

มาตราส่วน 1:25