



กรมการปกครอง
กระทรวงมหาดไทย

แบบมาตรฐาน

แบบก่อสร้าง
แบบก่อสร้างในแผนผัง
(เพื่อขยายข้างเดียว)

เขียน

นายพรศักดิ์ ภิรมย์คุณ

สถาปนิก ศ.บ. 1139 จ.

นายวิชาญ ศุภธรรมภัก

วิศวกร ศ.บ. 4206

นายไพศาล บัวแดง

ครุฑ




นายวิชาญ ศุภธรรมภัก

ร.บ.บ.

29 ส.ค. 38

แบบร่างที่

ท 2 - 01

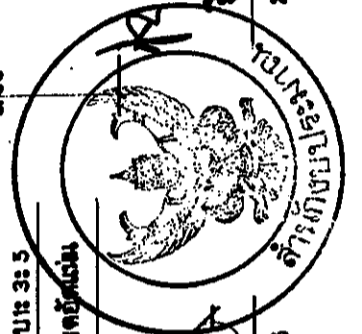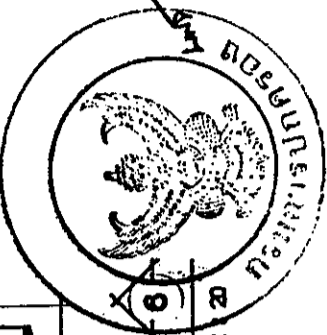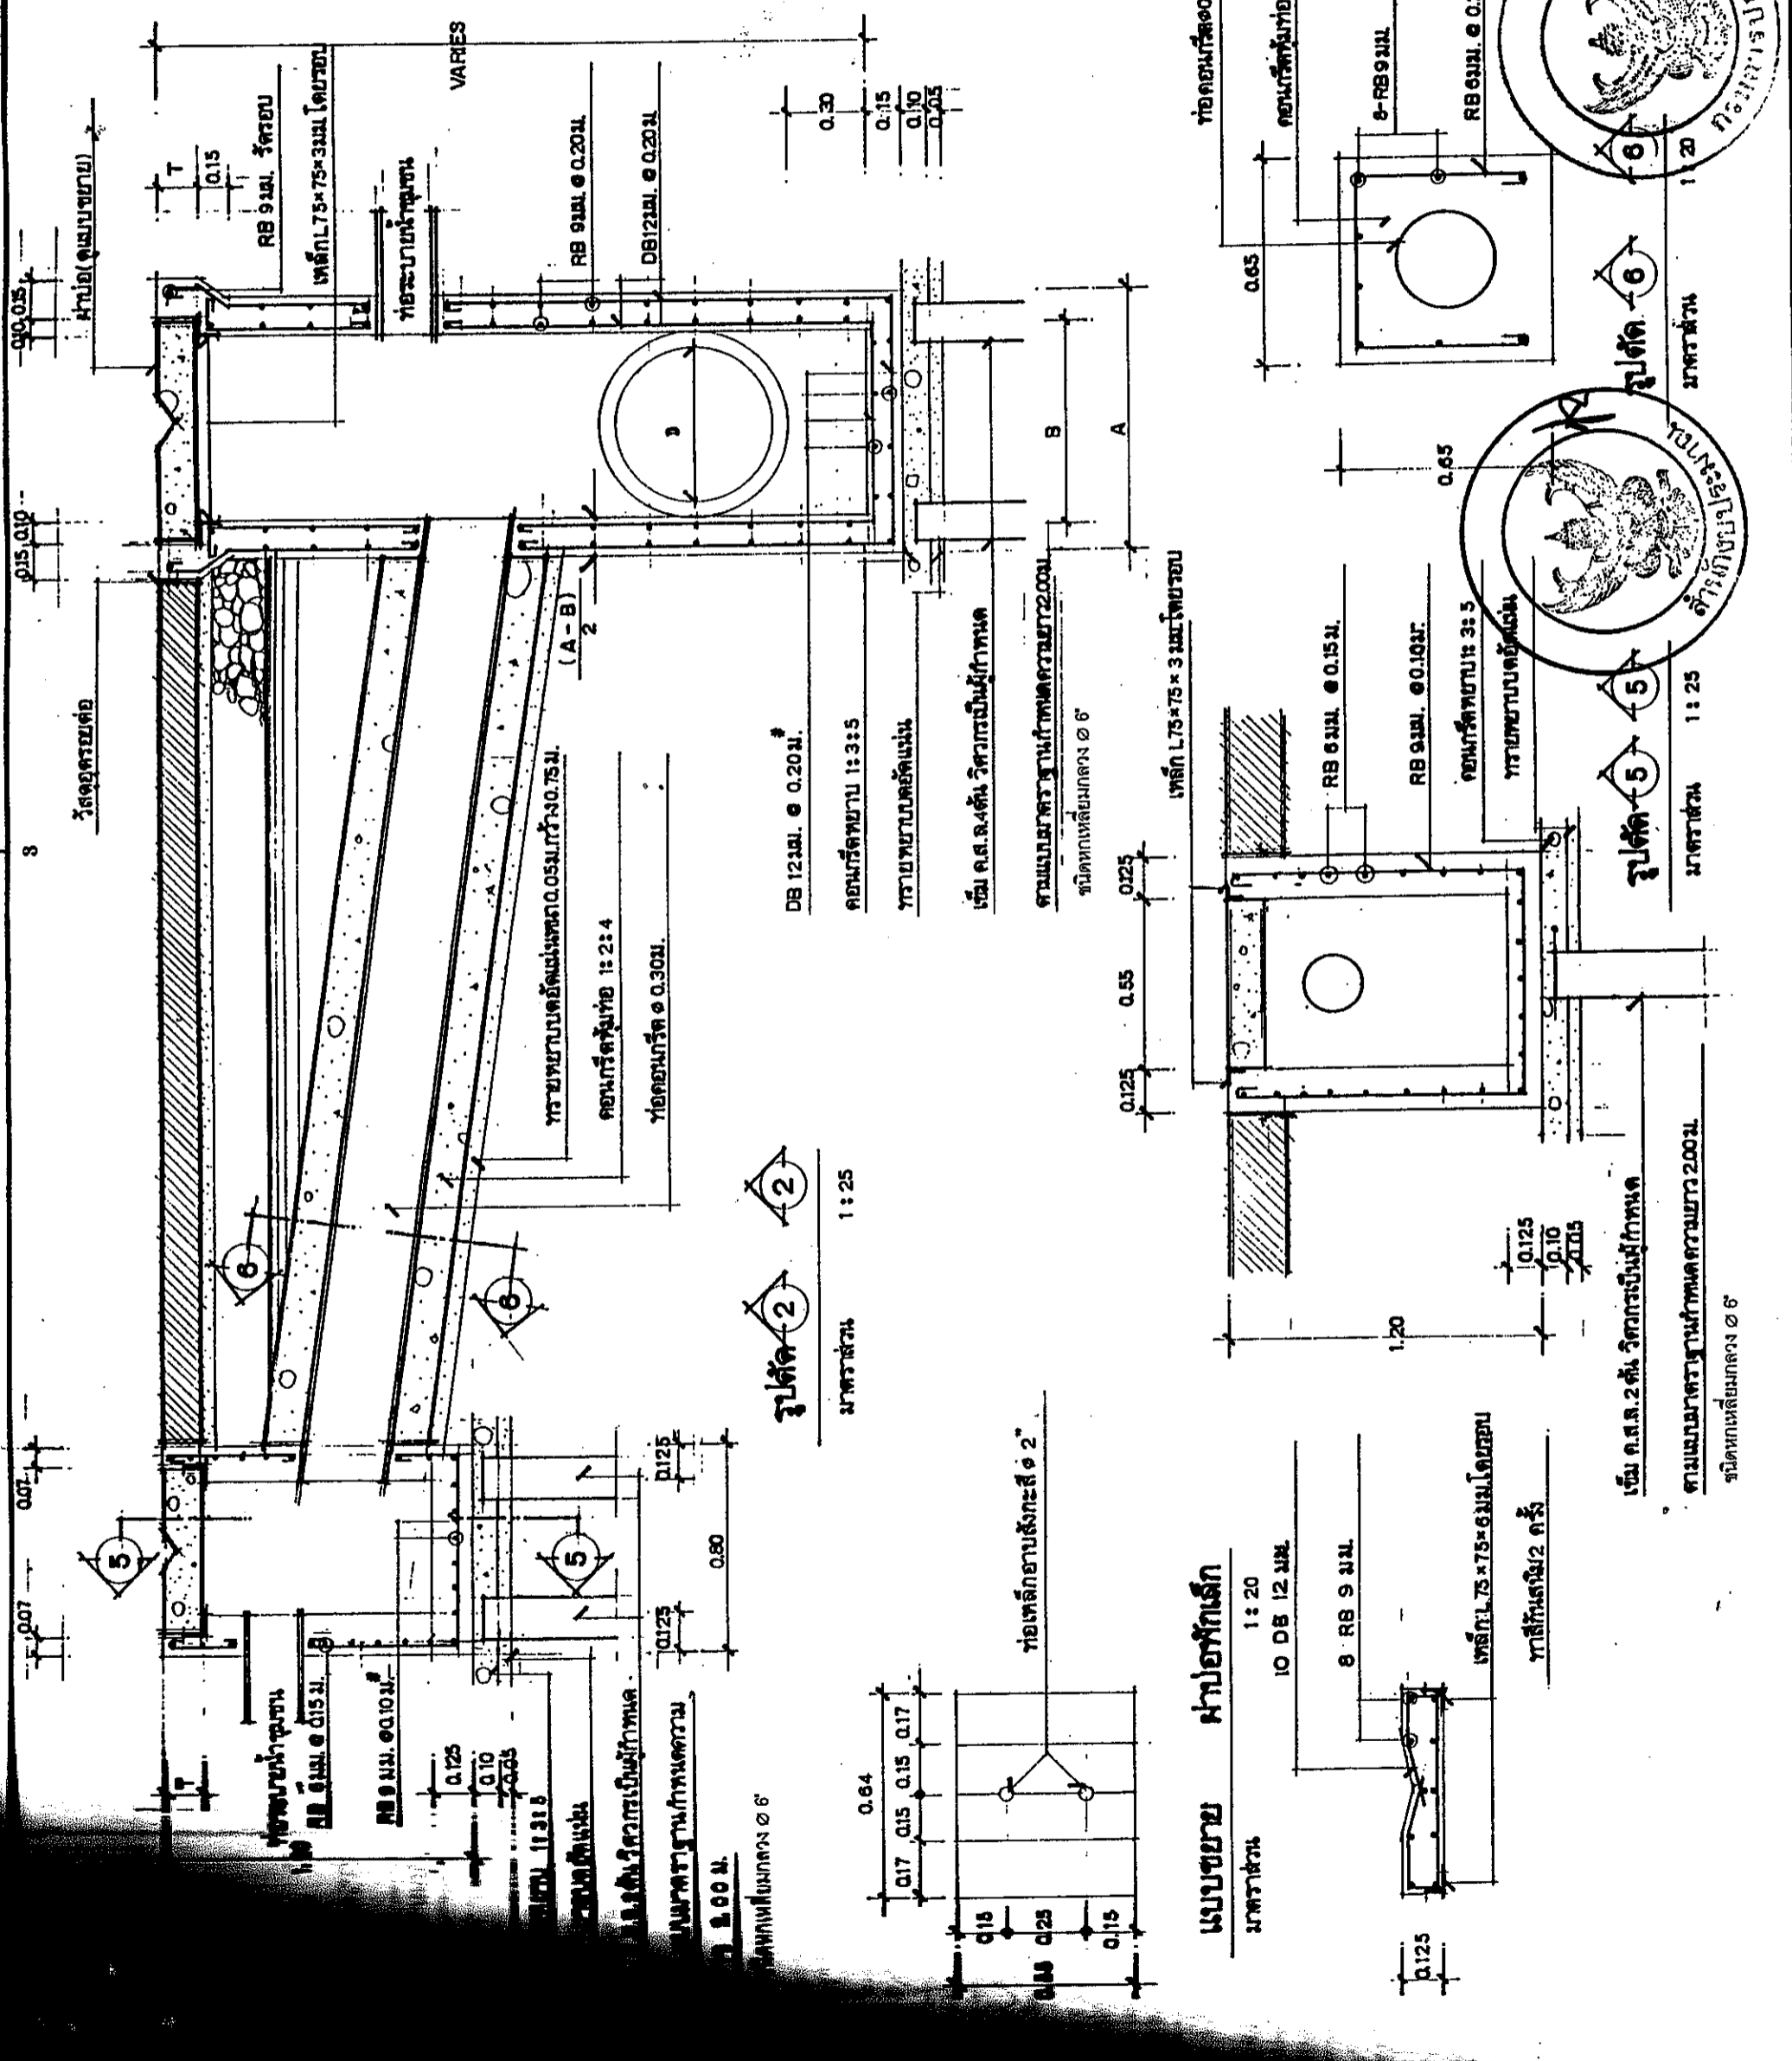

รูปตัด 5
มาตราส่วน 1:25

รูปตัด 6
มาตราส่วน 1:20

แบบขยาย หน้าอกเหล็ก

มาตราส่วน 1:20

10 DB 12 มม.

8 RB 9 มม.

เหล็ก L. 75x75x3 มม. โดยรอบ

ทาสีกันสนิม 2 ครั้ง