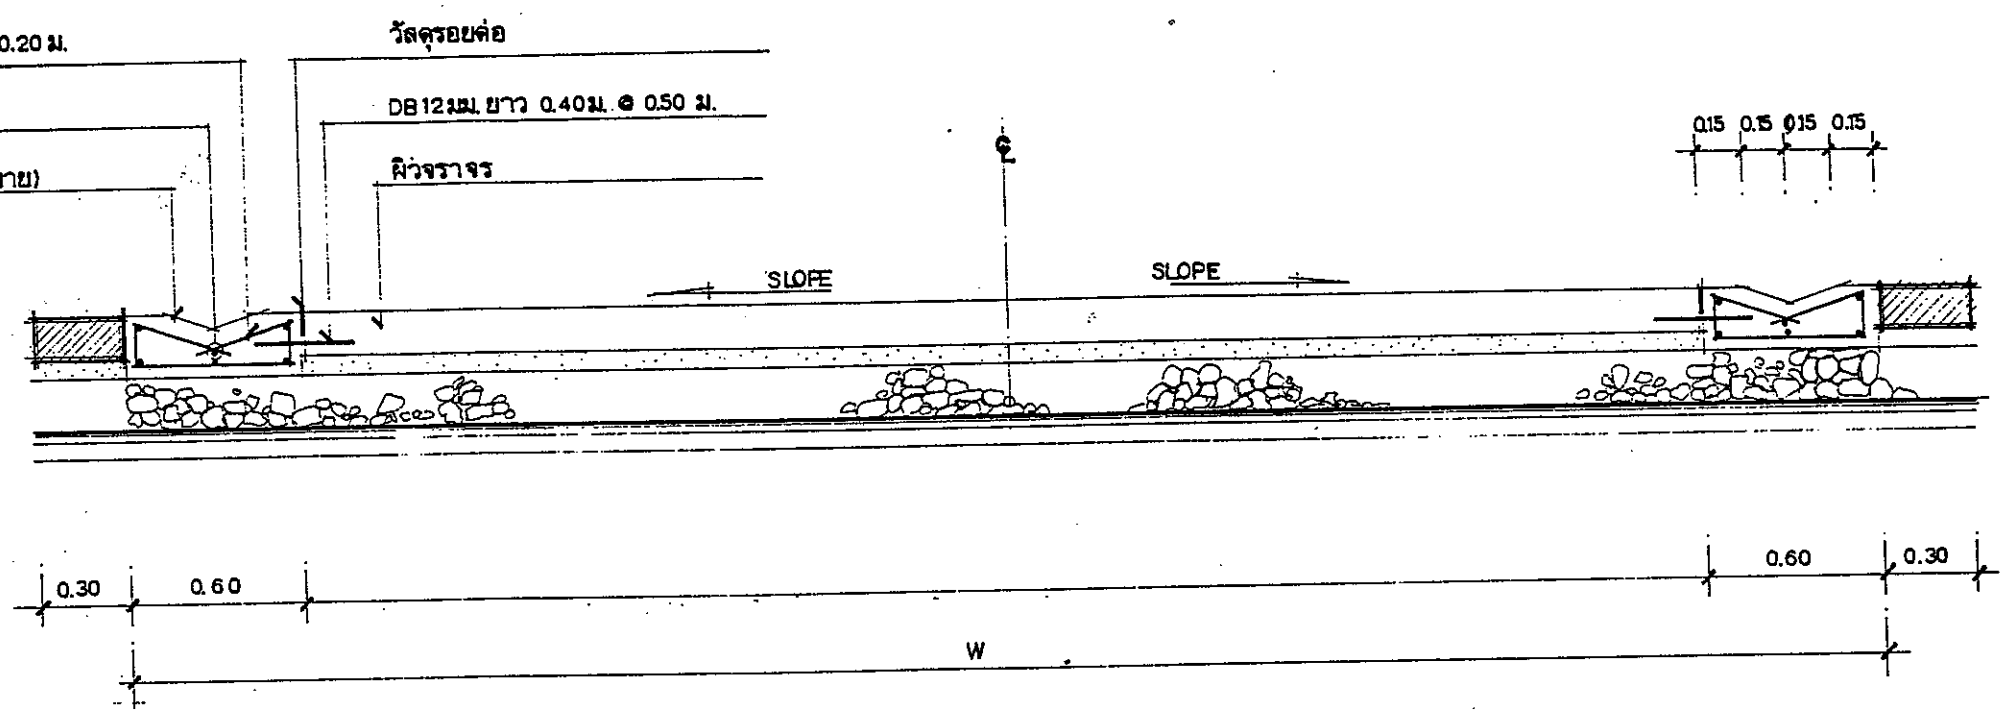

รูปตัด 3 3

มาตราส่วน 1 : 25

กรมการปกครอง
กระทรวงมหาดไทย

แบบมาตรฐาน

แบบท่อระบายน้ำในถนนรางวี

(ท่อระบายข้างเดียว)

เขียน

นายพรศักดิ์ ศิริธรรมคุณ

สถาปนิก สถ. 1138 ส

นายฉิทธิชัย สุวรรณกุล

วิศวกร สย. 4206

นายไพศาล ปัวแดง

ตรวจ ประธานคณะทำงาน

นายวิทยา ศิริชาลิวาปี

ว/ค/ป.

28 สค 38

4 / 6

แบบเลขที่

ท2 - 01