PRODUCED BY AN AUTODESK EDUCATIONAL PRODUCT

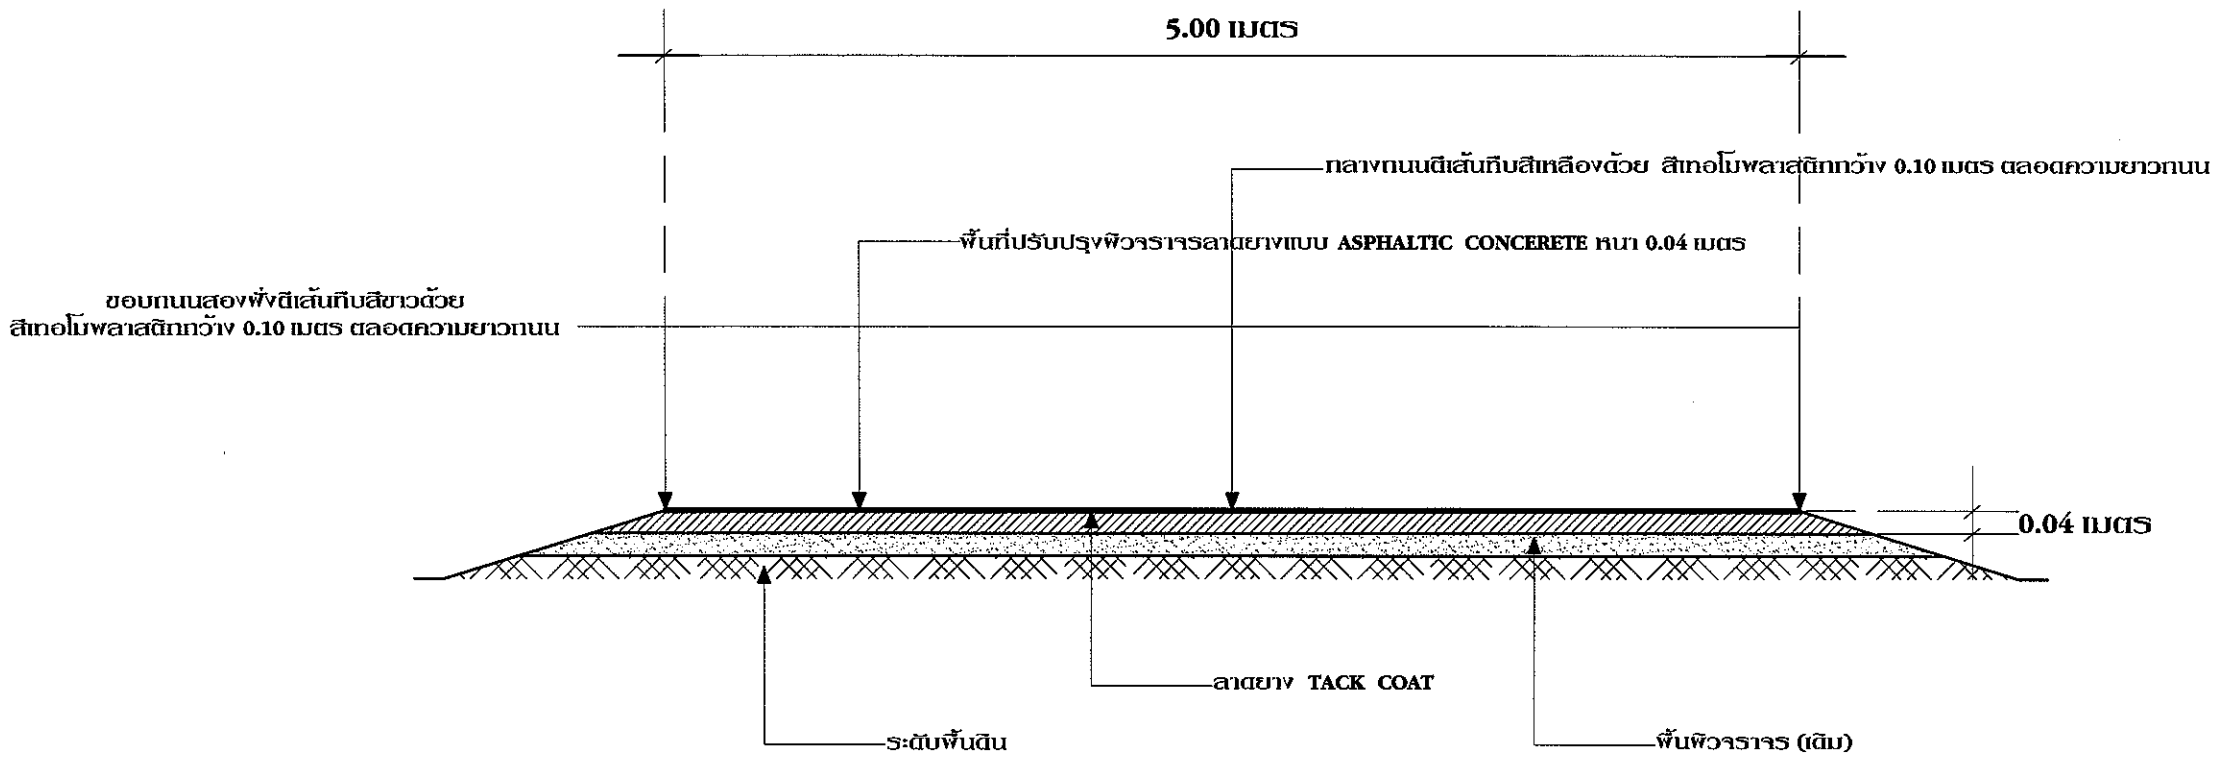

ปริมาณงาน

ต้องการปรับปรุงผิวจราจร (เดิม) เป็นผิวจราจรลาดยางแบบ ASPHALTIC CONCERETE หนา 0.04 เมตร กว้างประมาณ 5.00 เมตร

ระยะทางยาวประมาณ 786 เมตร หนาประมาณ 0.04 เมตร หรือมีพื้นที่ไม่น้อยกว่า 3,930 ตารางเมตร พร้อมตีเส้นจราจร (ตามแบบแปลนของเทศบาลตำบลอัมพวา)

รูปตัดถนนตามแนวขวาง

ก่องช่าง เทศบาลตำบลอัมพวา	
โครงการ	
ปรับปรุงถนนสายบางกะพ้อม	
อนุมัติ	
(นายสุรศักดิ์ ภัญโญภาวศุทธิ์) รองนายกเทศมนตรีตำบลอัมพวา รักษาราชการแทนนายกเทศมนตรีตำบลอัมพวา	
เห็นชอบ	
(นางดวงใจ อุสายพันธ์) ปลัดเทศบาลตำบลอัมพวา	
เห็นชอบ	
(นายรวมศักดิ์ ทำจรกิตติคุณ) ผู้อำนวยการกองช่างเทศบาลตำบลอัมพวา	
ตรวจแบบ	
(นายรวมศักดิ์ ทำจรกิตติคุณ) ผู้อำนวยการกองช่างเทศบาลตำบลอัมพวา	
สำรวจ - ออกแบบ	
(นายวุฒิไกร นุตรศรี) นายช่างโยธาเทศบาลตำบลอัมพวา	
เขียนแบบ	
(นายชัยวัฒน์ บุญเกิด)	
แบบแสดง	
รูปตัดถนนตามแนวขวาง	
มาตราส่วน	-:-
แบบเลขที่	4 / 2561
แผ่นที่	3 / 8

PRODUCED BY AN AUTODESK EDUCATIONAL PRODUCT
PRODUCED BY AN AUTODESK EDUCATIONAL PRODUCT
PRODUCED BY AN AUTODESK EDUCATIONAL PRODUCT