PRODUCED BY AN AUTODESK EDUCATIONAL PRODUCT

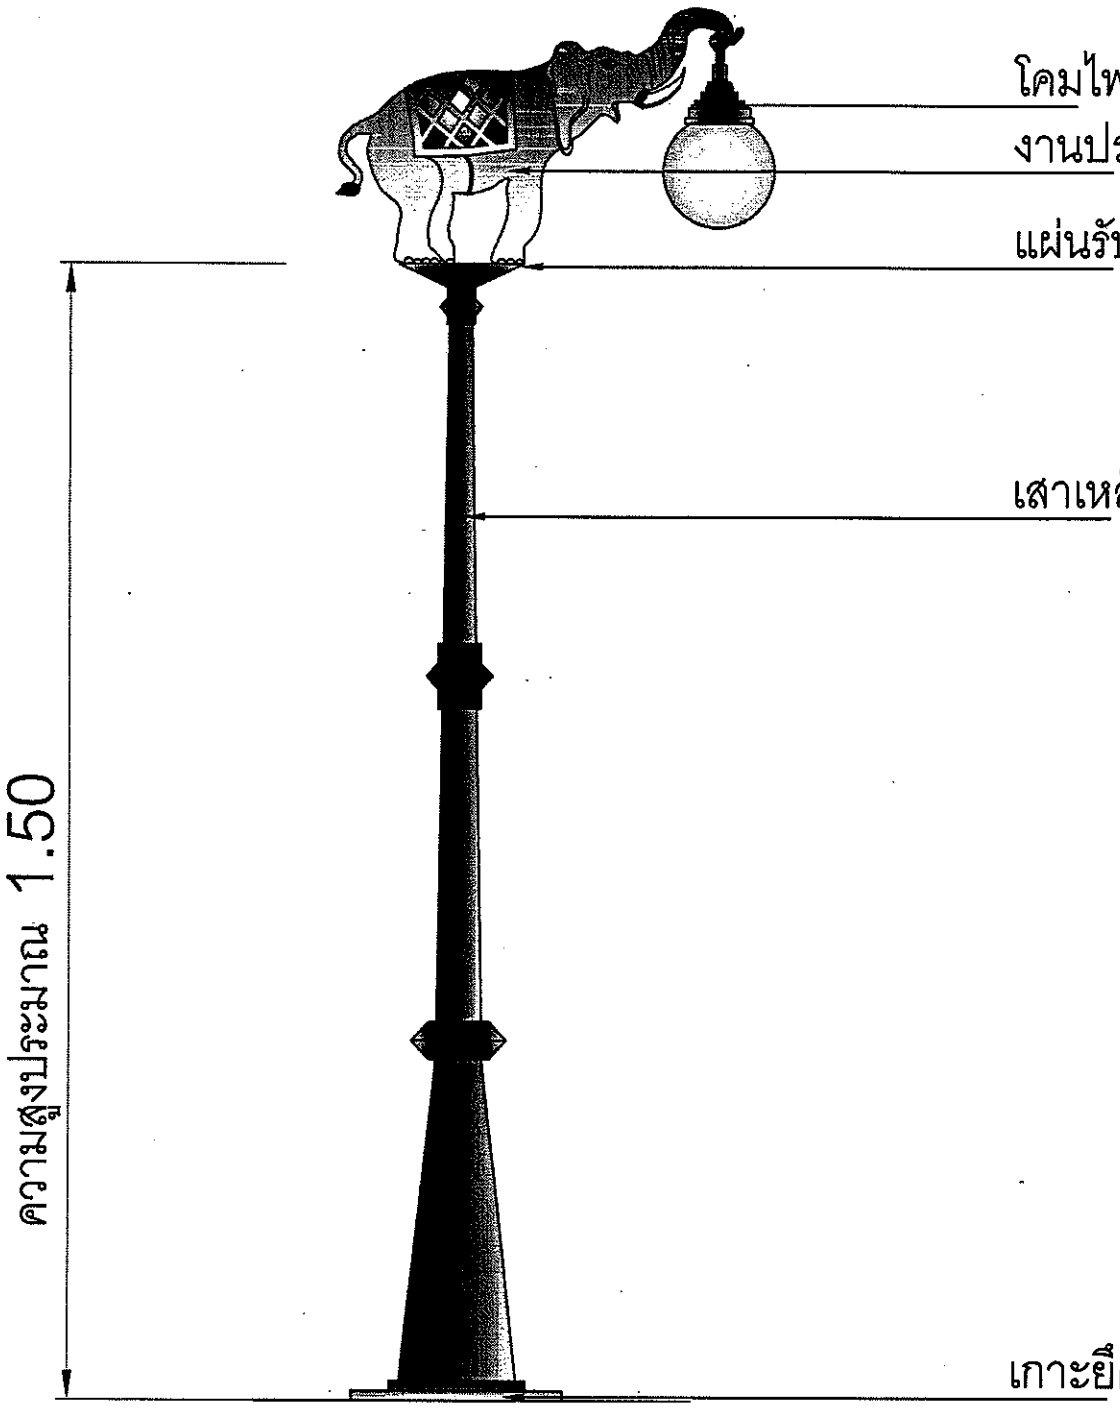

โคมไฟขนาด Ø ไม่น้อยกว่า 6 นิ้ว หลอดไฟ LED พร้อมอุปกรณ์งานประติมากรรม

แผ่นรับตัวงานประติมากรรมต่อเชื่อม

เสาเหล็กขนาด Ø 2 นิ้ว พร้อมลวดลาย ทาสี

เกาะยึดกับหัวเสาคอนกรีตด้วยน๊อตไม่น้อยกว่า 4 ตัว(เจาะฝัง)

งานเสาไฟประติมากรรม

มาตราส่วน 1:10

หมายเหตุ. ขนาดและรูปแบบเสาไฟประติมากรรมให้ผู้รับจ้างนำเสนอต่อคณะกรรมการฯก่อนติดตั้ง

เทศบาลตำบลอัมพวา จังหวัดสมุทรสงคราม

กองช่าง
เทศบาลตำบลอัมพวา

โครงการ
ปรับปรุงซ่อมแซมสะพานข้ามลำประโดง (ถนนสายประชาเศรฐ)

อนุมัติ
(นายสุรศักดิ์ กิญโญกาวศุทธิ์)
รองนายกเทศมนตรีตำบลอัมพวา
รักษาราชการแทนนายกเทศมนตรีตำบลอัมพวา

เห็นชอบ
(นางดวงใจ อุสายพันธ์)
ปลัดเทศบาลตำบลอัมพวา

เห็นชอบ
(นายรวมศักดิ์ ทำจรกิตติคุณ)
ผู้อำนวยการกองช่างเทศบาลตำบลอัมพวา

ตรวจแบบ
(นายรวมศักดิ์ ทำจรกิตติคุณ)
ผู้อำนวยการกองช่างเทศบาลตำบลอัมพวา

สำรวจ - ออกแบบ
(นายวุฒิไกร บุตรศรี)
นายช่างโยธาเทศบาลตำบลอัมพวา

เขียนแบบ
(นายชัยวัฒน์ บุญเกิด)

แบบแสดง
แบบเสาไฟประติมากรรม

มาตราส่วน	-:-
แบบเลขที่	3 / 2561
แผ่นที่	7 / 9

PRODUCED BY AN AUTODESK EDUCATIONAL PRODUCT
PRODUCED BY AN AUTODESK EDUCATIONAL PRODUCT
PRODUCED BY AN AUTODESK EDUCATIONAL PRODUCT