PRODUCED BY AN AUTODESK EDUCATIONAL PRODUCT

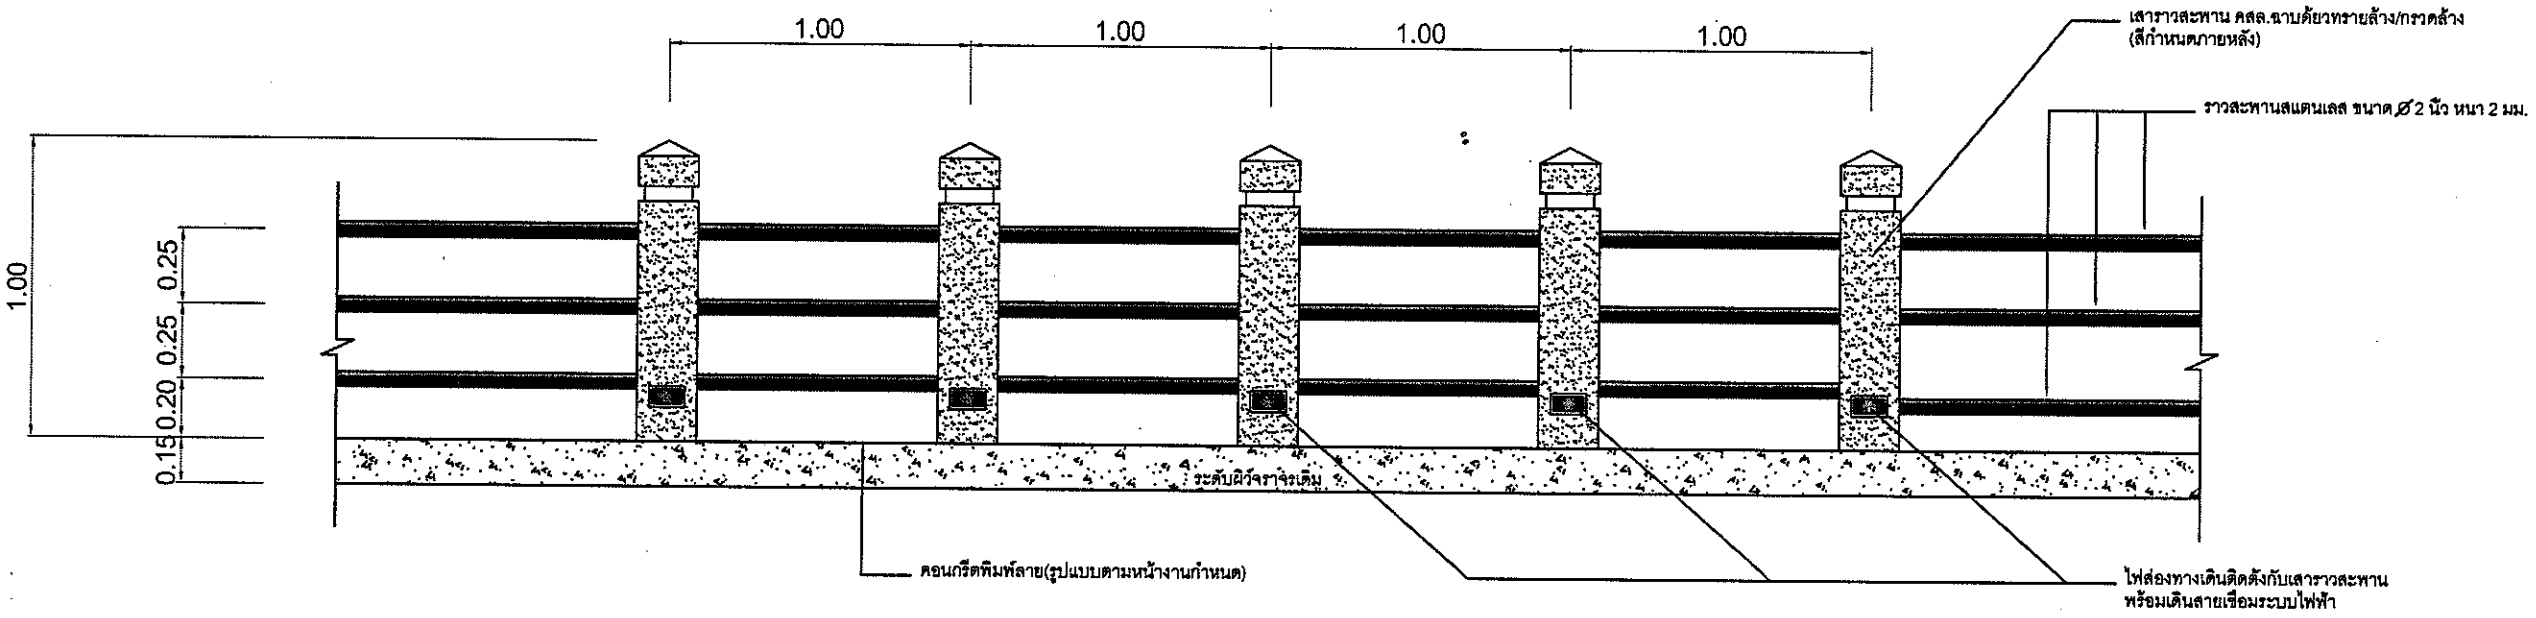

หมายเหตุ. ระยะที่กำหนดสามารถเปลี่ยนแปลงได้ตามความเหมาะสมโดยยึดหลักวิชาช่างที่ดี

แบบขยายราวสะพาน 1-2-3

มาตราส่วน 1:25

กองช่าง เทศบาลตำบลอัมพวา	
โครงการ	
ปรับปรุงซ่อมแซมสะพาน ข้ามลำประโดง (ถนนสายประชาเศรษฐ)	
อนุมัติ	
(นายสุรศักดิ์ ศิญโญภาวศุทธิ) รองนายกเทศมนตรีตำบลอัมพวา รักษาราชการแทนนายกเทศมนตรีตำบลอัมพวา	
เห็นชอบ	
(นางดวงใจ อุสายพันธ์) ปลัดเทศบาลตำบลอัมพวา	
เห็นชอบ	
(นายรวมศักดิ์ ทำจรกิตติคุณ) ผู้อำนวยการกองช่างเทศบาลตำบลอัมพวา	
ตรวจแบบ	
(นายรวมศักดิ์ ทำจรกิตติคุณ) ผู้อำนวยการกองช่างเทศบาลตำบลอัมพวา	
สำรวจ - ออกแบบ	
(นายวุฒิไกร บุตรศรี) นายช่างโยธาเทศบาลตำบลอัมพวา	
เขียนแบบ	
(นายชัยวัฒน์ บุญเกิด)	
แบบแสดง	
แบบขยายราวสะพาน 1,2,3	
มาตราส่วน	-:-
แบบเลขที่	3 / 2561
แผ่นที่	8 / 9

PRODUCED BY AN AUTODESK EDUCATIONAL PRODUCT
PRODUCED BY AN AUTODESK EDUCATIONAL PRODUCT