PRODUCED BY AN AUTODESK EDUCATIONAL PRODUCT

แผนที่จังหวัดสมุทรสงคราม

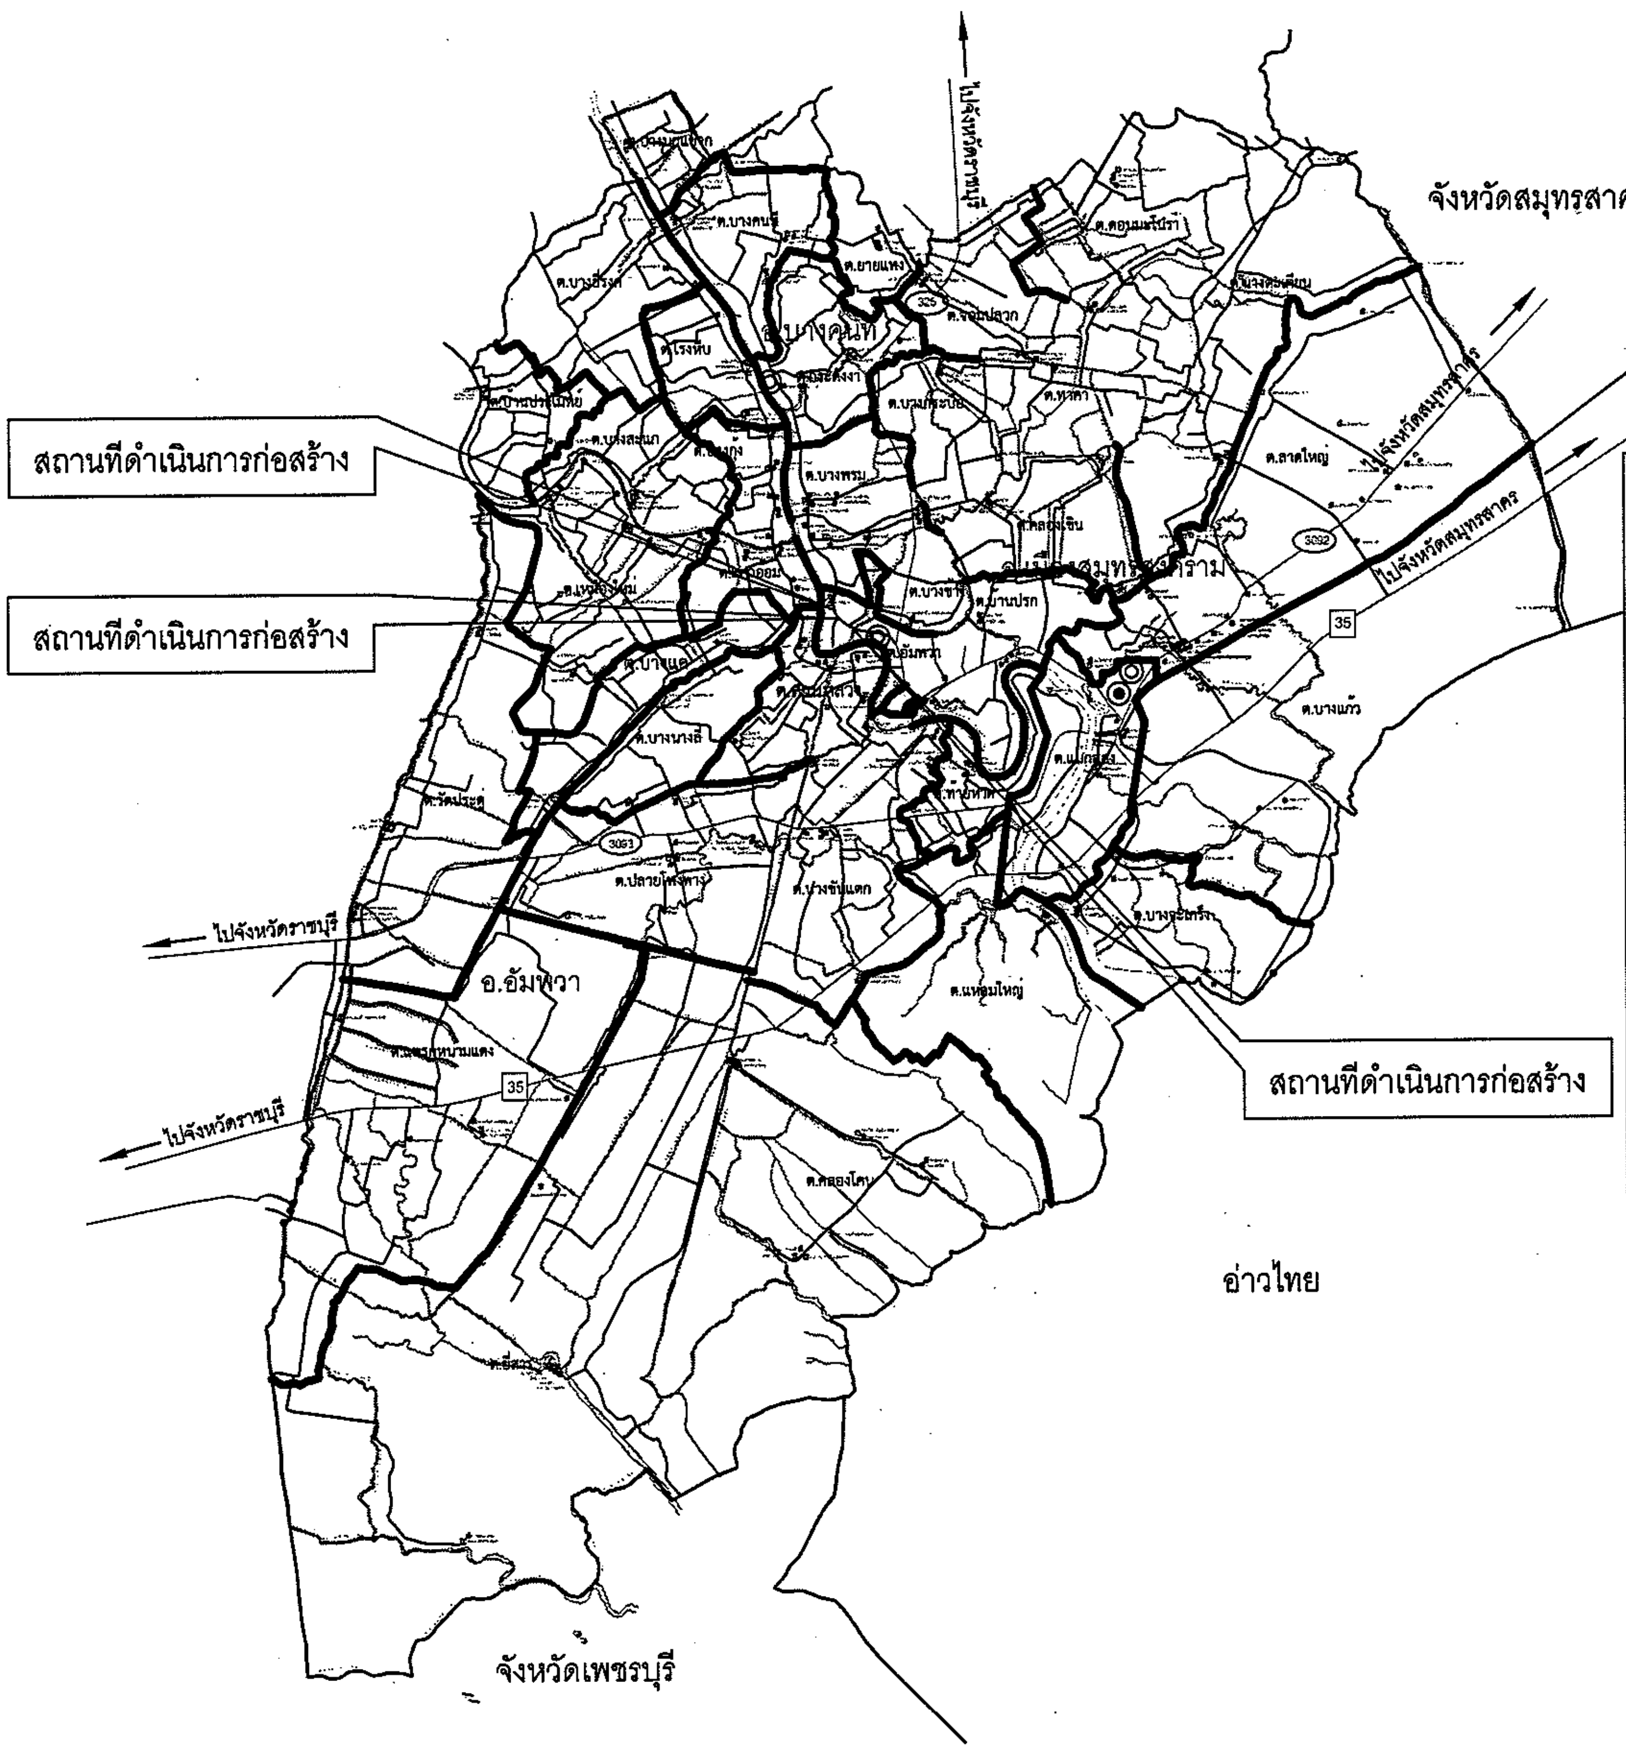

แผนที่แสดงตำแหน่งที่ตั้งโครงการ

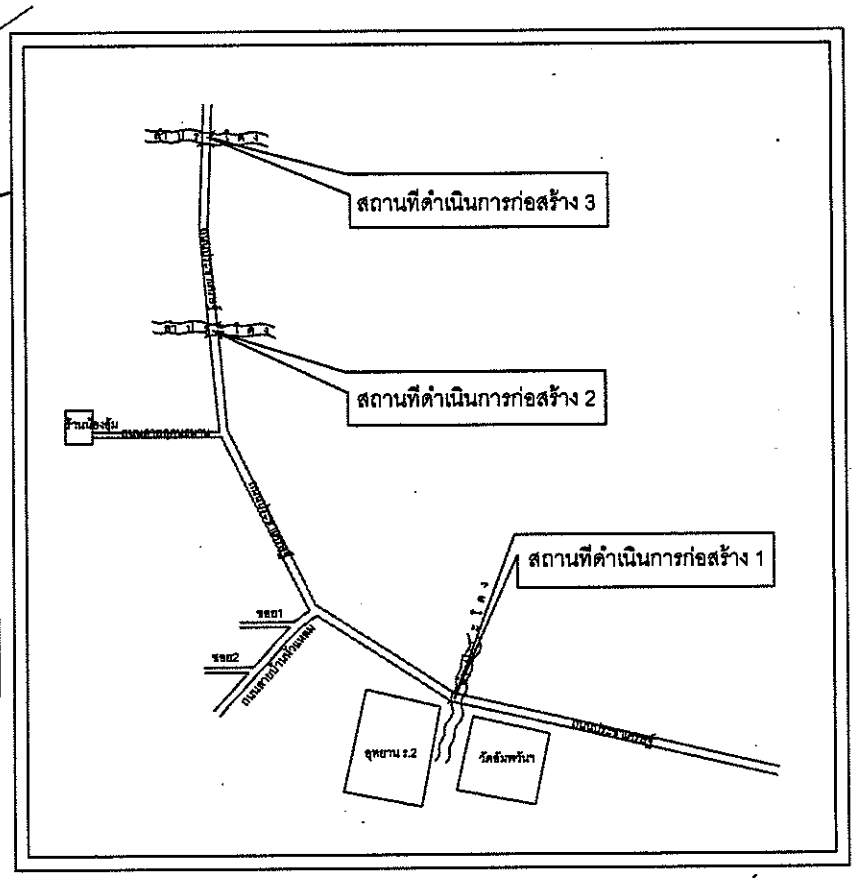

กองช่าง เทศบาลตำบลอัมพวา	
โครงการ	
ปรับปรุงซ่อมแซมสะพานข้ามลำประโดง (ถนนสายประชาเศรษฐ)	
อนุมัติ	
(นายสุรศักดิ์ กิญโญภาวศุทธิ) รองนายกเทศมนตรีตำบลอัมพวา รักษาราชการแทนนายกเทศมนตรีตำบลอัมพวา	
เห็นชอบ	
(นางดวงใจ อุสายพันธ์) ปลัดเทศบาลตำบลอัมพวา	
เห็นชอบ	
(นายรวมศักดิ์ ทำรกิตติคุณ) ผู้อำนวยการกองช่างเทศบาลตำบลอัมพวา	
ตรวจแบบ	
(นายรวมศักดิ์ ทำรกิตติคุณ) ผู้อำนวยการกองช่างเทศบาลตำบลอัมพวา	
สำรวจ - ออกแบบ	
(นายวุฒิไกร บุตรศรี) นายช่างโยธาเทศบาลตำบลอัมพวา	
เขียนแบบ	
(นายชัยวัฒน์ บุญเกิด)	
แบบแสดง	
แผนที่แสดงที่ตั้งโครงการ	
มาตราส่วน	-:-
แบบเลขที่	3 / 2561
แผ่นที่	1/9

PRODUCED BY AN AUTODESK EDUCATIONAL PRODUCT
PRODUCED BY AN AUTODESK EDUCATIONAL PRODUCT
PRODUCED BY AN AUTODESK EDUCATIONAL PRODUCT