PRODUCED BY AN AUTODESK EDUCATIONAL PRODUCT

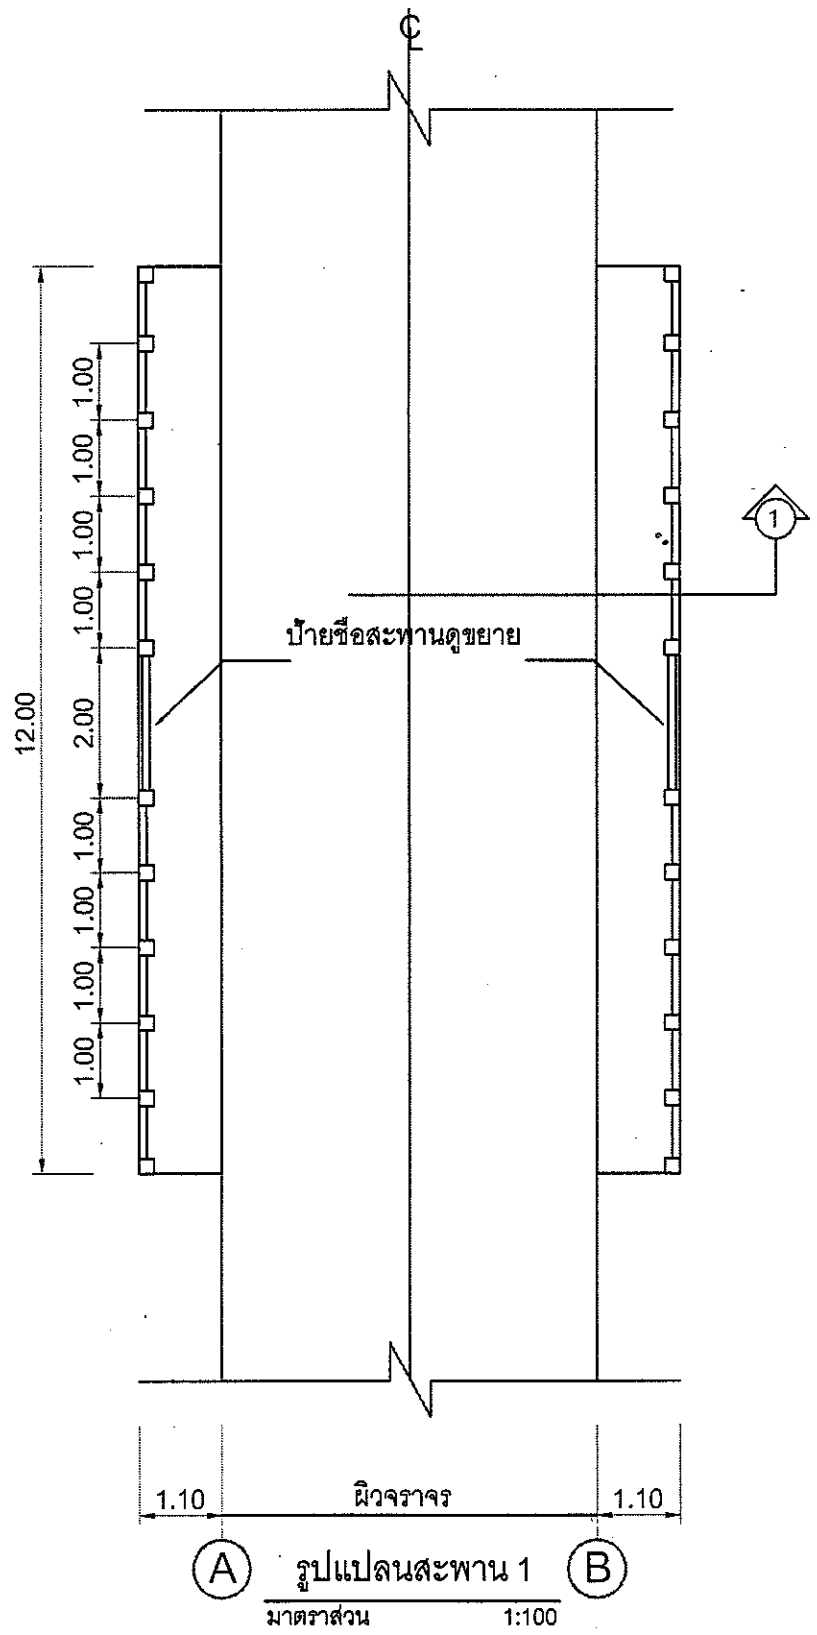

รูปแปลนสะพาน 1

มาตราส่วน 1:100

ทองช่าง เทศบาลตำบลอัมพวา	
โครงการ	
ปรับปรุงซ่อมแซมสะพาน ข้ามลำประโดง (ถนนสายประชาเศราฯ)	
อนุมัติ	
(นายสุรศักดิ์ ศิญโญภาวศุทธิ์) รองนายกเทศมนตรีตำบลอัมพวา รักษาราชการแทนนายกเทศมนตรีตำบลอัมพวา	
เห็นชอบ	
(นางดวงใจ อุสายฟันธ์) ปลัดเทศบาลตำบลอัมพวา	
เห็นชอบ	
(นายรวมศักดิ์ ทำจรกิตติคุณ) ผู้อำนวยการกองช่างเทศบาลตำบลอัมพวา	
ตรวจแบบ	
(นายรวมศักดิ์ ทำจรกิตติคุณ) ผู้อำนวยการกองช่างเทศบาลตำบลอัมพวา	
สำรวจ - ออกแบบ	
(นายวุฒิไกร บุตรศรี) นายช่างโยธาเทศบาลตำบลอัมพวา	
เขียนแบบ	
(นายชัยวัฒน์ บุญเกิด)	
แบบแสดง	
แปลนสะพาน 1	
มาตราส่วน	- : -
แบบเลขที่	3 / 2561
แผ่นที่	3 / 9

PRODUCED BY AN AUTODESK EDUCATIONAL PRODUCT
PRODUCED BY AN AUTODESK EDUCATIONAL PRODUCT
PRODUCED BY AN AUTODESK EDUCATIONAL PRODUCT