



ประเภทป้ายบังคับ (U)

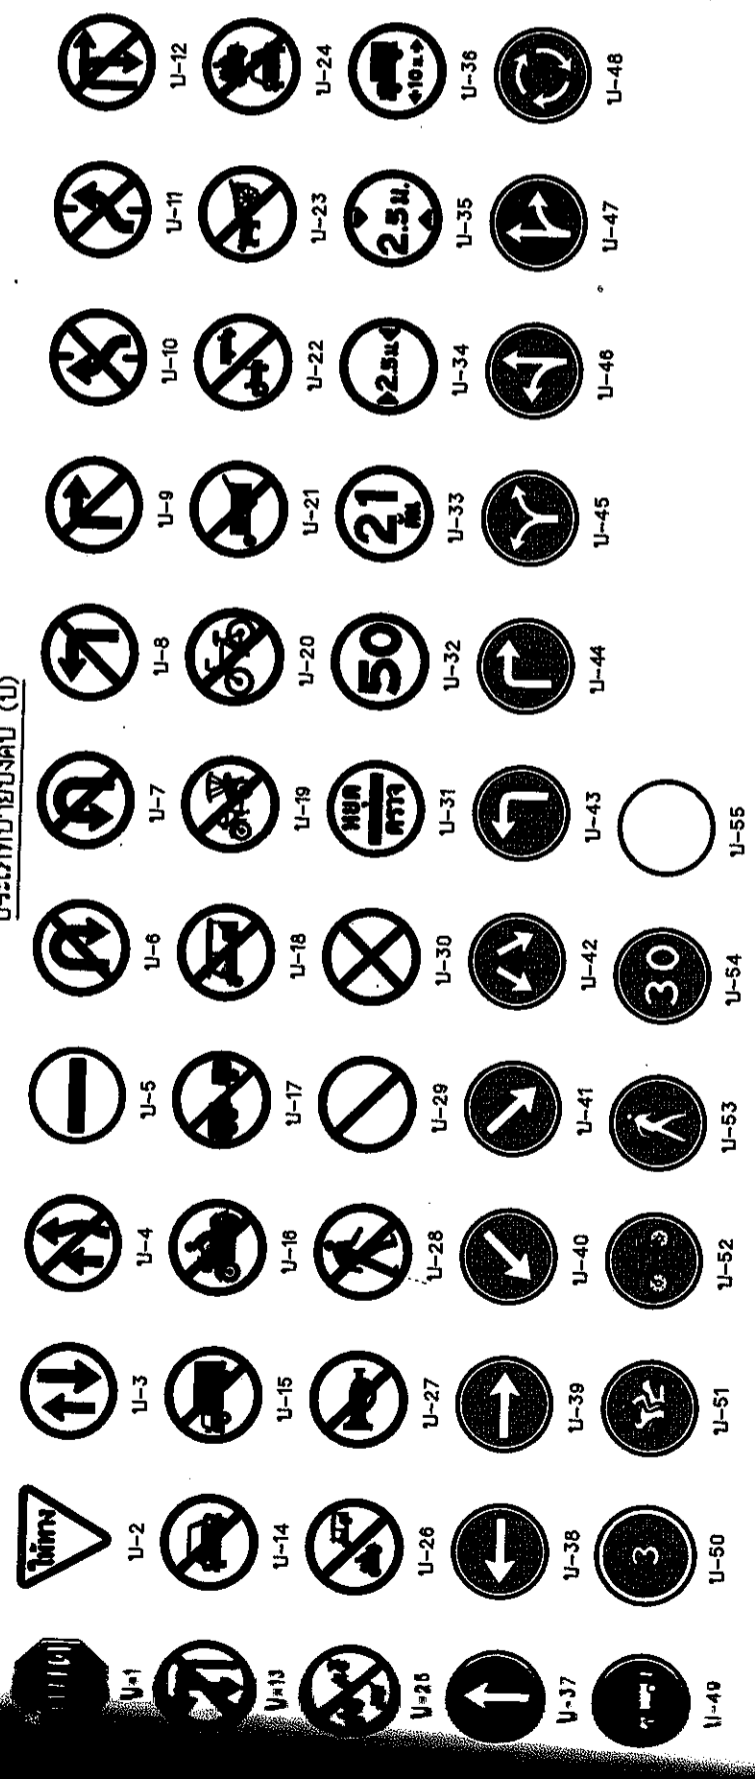

ประเภทป้ายเตือน (P)

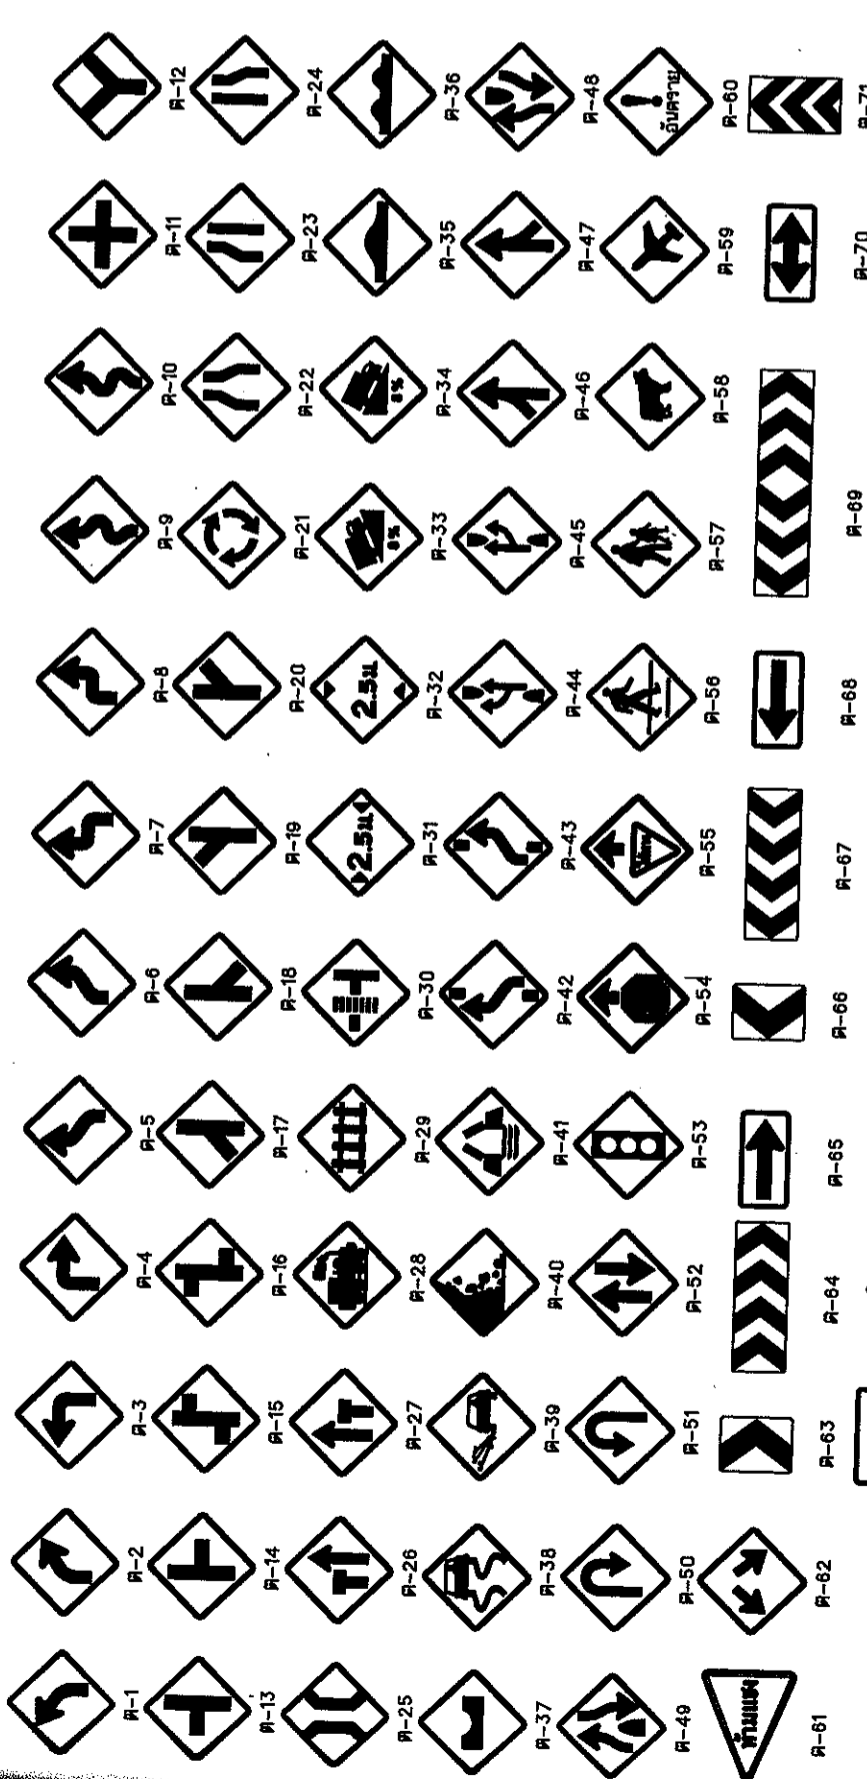

หมายเหตุ - การเลือกใช้ขนาดของป้ายจราจร

ขนาดป้ายจราจร	ประเภททาง	ความกว้างจัดถนน
1	สำหรับทางหลวงชั้นบน ขยายจาก 2 ช่องจราจรขึ้นไป	45
2	สำหรับทางหลวงชั้นบน และ ทางหลวงชนบท	60
3	สำหรับทางหลวงชั้นบน จำนวนจราจรไม่เกิน 4 ช่องจราจร	75
4	สำหรับทางหลวงชั้นบน ที่มีจราจรตั้งแต่ 4 ช่องจราจรขึ้นไป	90

ประเภทป้ายเตือน (U)

ลำดับที่	ชื่อเครื่องหมาย	จัด
1	หยุด	U-1
2	ให้ทาง	U-2
3	ให้รถสวนทางมาก่อน	U-3
4	ห้ามรถจักรยานยนต์	U-4
49	ทางแคบข้างหน้า	P-49

หมายเหตุ

แบบป้ายจราจรป้ายบังคับและป้ายเตือนรับแจ้งจากแบบเลขที่ กส-101/45
ของกรมทางหลวงชนบท

กรมทางหลวงชนบท

แบบมาตรฐานงานทาง

สำนักงานโครงการก่อสร้าง

ป้ายจราจรป้ายบังคับและป้ายเตือน